

Département :
HAUTE SAONE

Commune :
LUXEUIL-LES-BAINS

Section : AT
Feuille : 000 AT 01

Échelle d'origine : 1/1000
Échelle d'édition : 1/1000

Date d'édition : 05/06/2026
(fuseau horaire de Paris)

Coordonnées en projection : RGF93CC48
©2022 Direction Générale des Finances
Publiques

DIRECTION GÉNÉRALE DES FINANCES PUBLIQUES

EXTRAIT DU PLAN CADASTRAL

Envoyé en préfecture le 01/07/2026

Reçu en préfecture le 01/07/2026


Publié le 01/07/2026


ID : 070-247000755-20260622-D2026_073-DE

Bourdieu 70204
70204 LURE Cedex
tél. 03 84 62 41 00 -fax
sdif70@dgfip.finances.gouv.fr

Cet extrait de plan vous est délivré par :

cadastre.gouv.fr

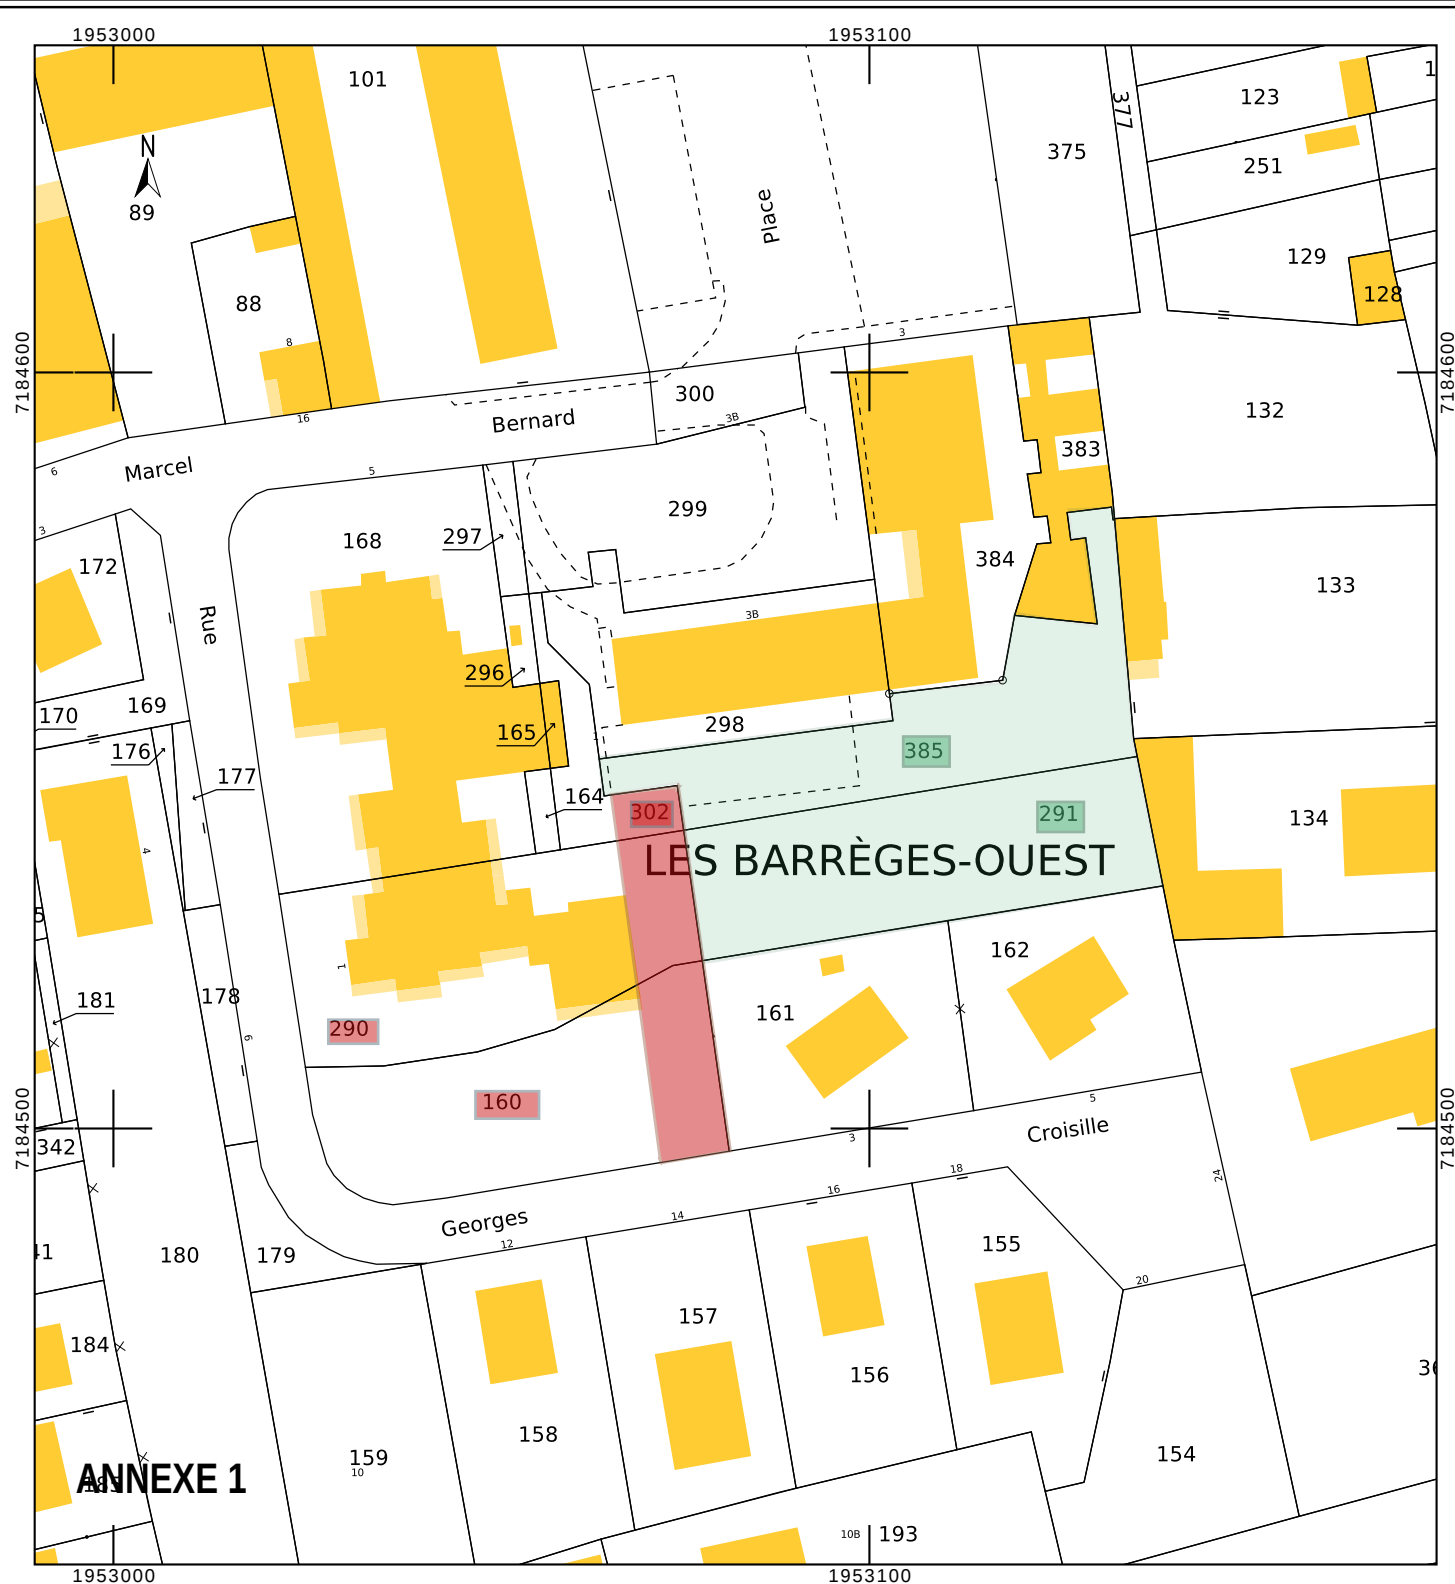

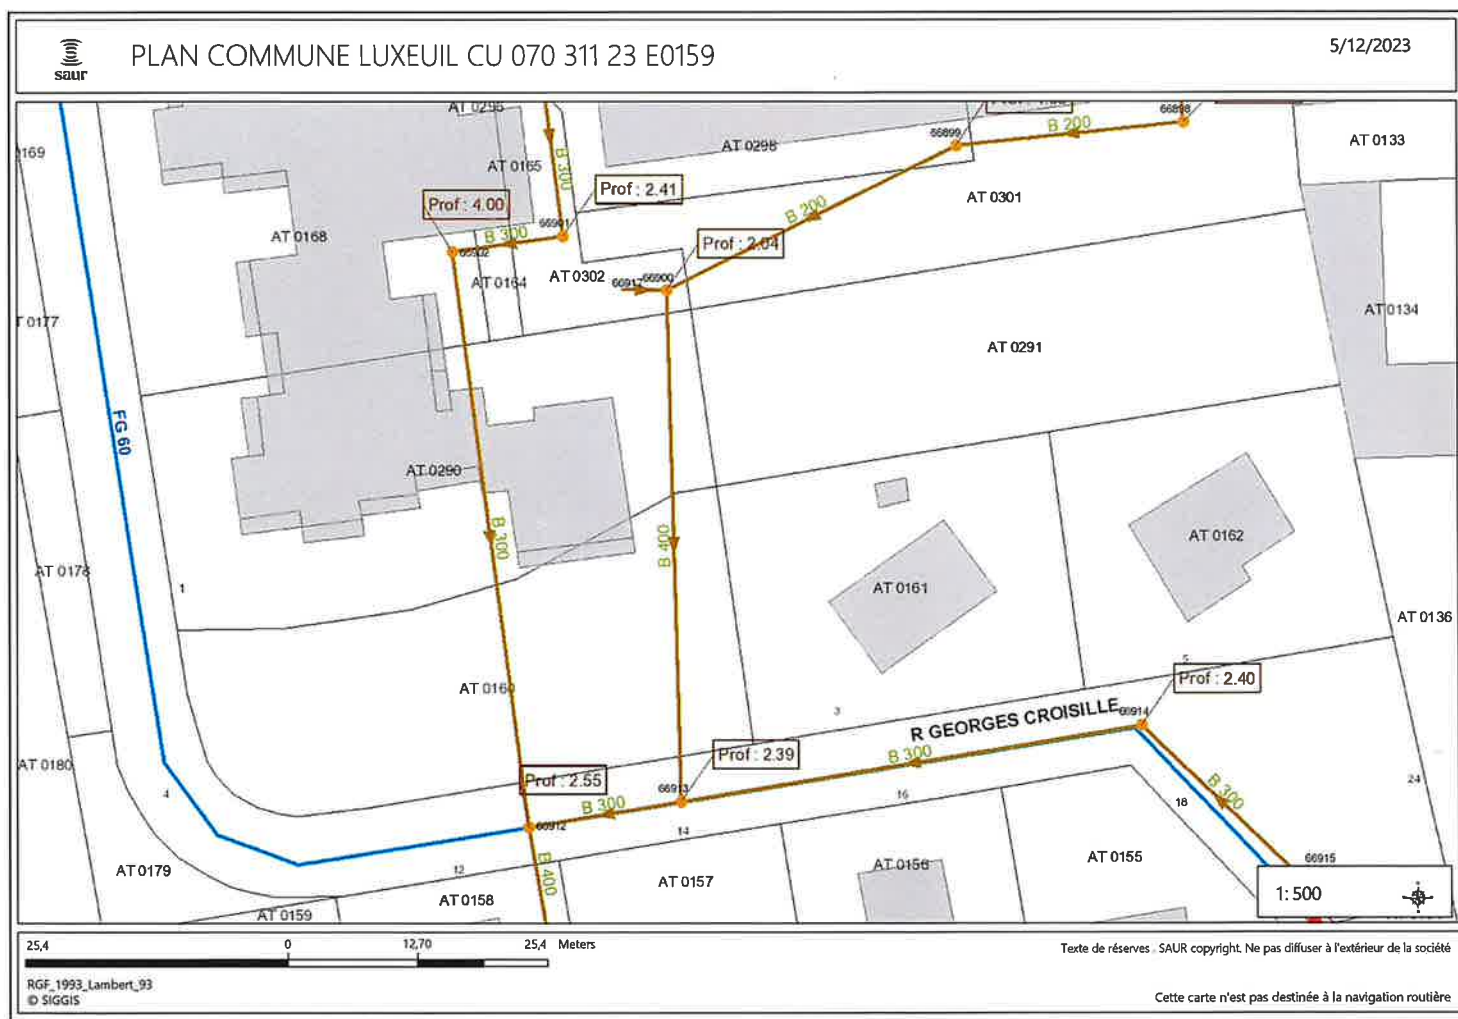

Note :
Le parcellaire cadastral est dessiné à titre indicatif pour faciliter la compréhension du plan. Il ne définit pas les limites de propriété.

Note :
Le parcellaire cadastral est dessiné à titre indicatif pour faciliter la compréhension du plan. Il ne définit pas les limites de propriété.

LEGENDE ASSAINISSEMENT

- Réseau eaux pluviales
- Réseau eaux usées
- Assainissement existant (tracé théorique à conf. par la SAUR)
- Drainage autour du bâtiment- 1m50
- Réseau eaux toitures
- Regard EP
- Regard Ø1000 EU
- Regard 40x40 pied de chute
- Regard Ø1000 EP
- Avaloir
- Caniveau à grille
- Noue d'infiltration

LEGENDE AEP

- Réseau principal AEP
- Regard Ø600

Maitre d'ouvrage :
Communauté de Communes du Pays de Luxeuil
22, rue Jules Jeanneney, 70300 LUXEUIL-LES-BAINS
Tél: 03 84 40 63 00

Mandataire :
SPL TERRITOIRES 70
23 rue de la prefecture, 70000 VESOUL
Tél: 07 88 27 97 15

PRO

Opération :

Construction d'une crèche de 24 lits
Luxeuil-les-Bains (70300)

Lot unique


Désignation :

Plan des réseaux secs

SIM Société d'Ingénierie Mosellane
12 rue de Bourgogne
57070 METZ
Tél: 03 87 37 36 12

Echelle : 1/100
Date de modification : 13.01.26
N° affaire : 25.018

Ce plan est la propriété exclusive du BET SIM et ne doit pas être reproduit sans autorisation

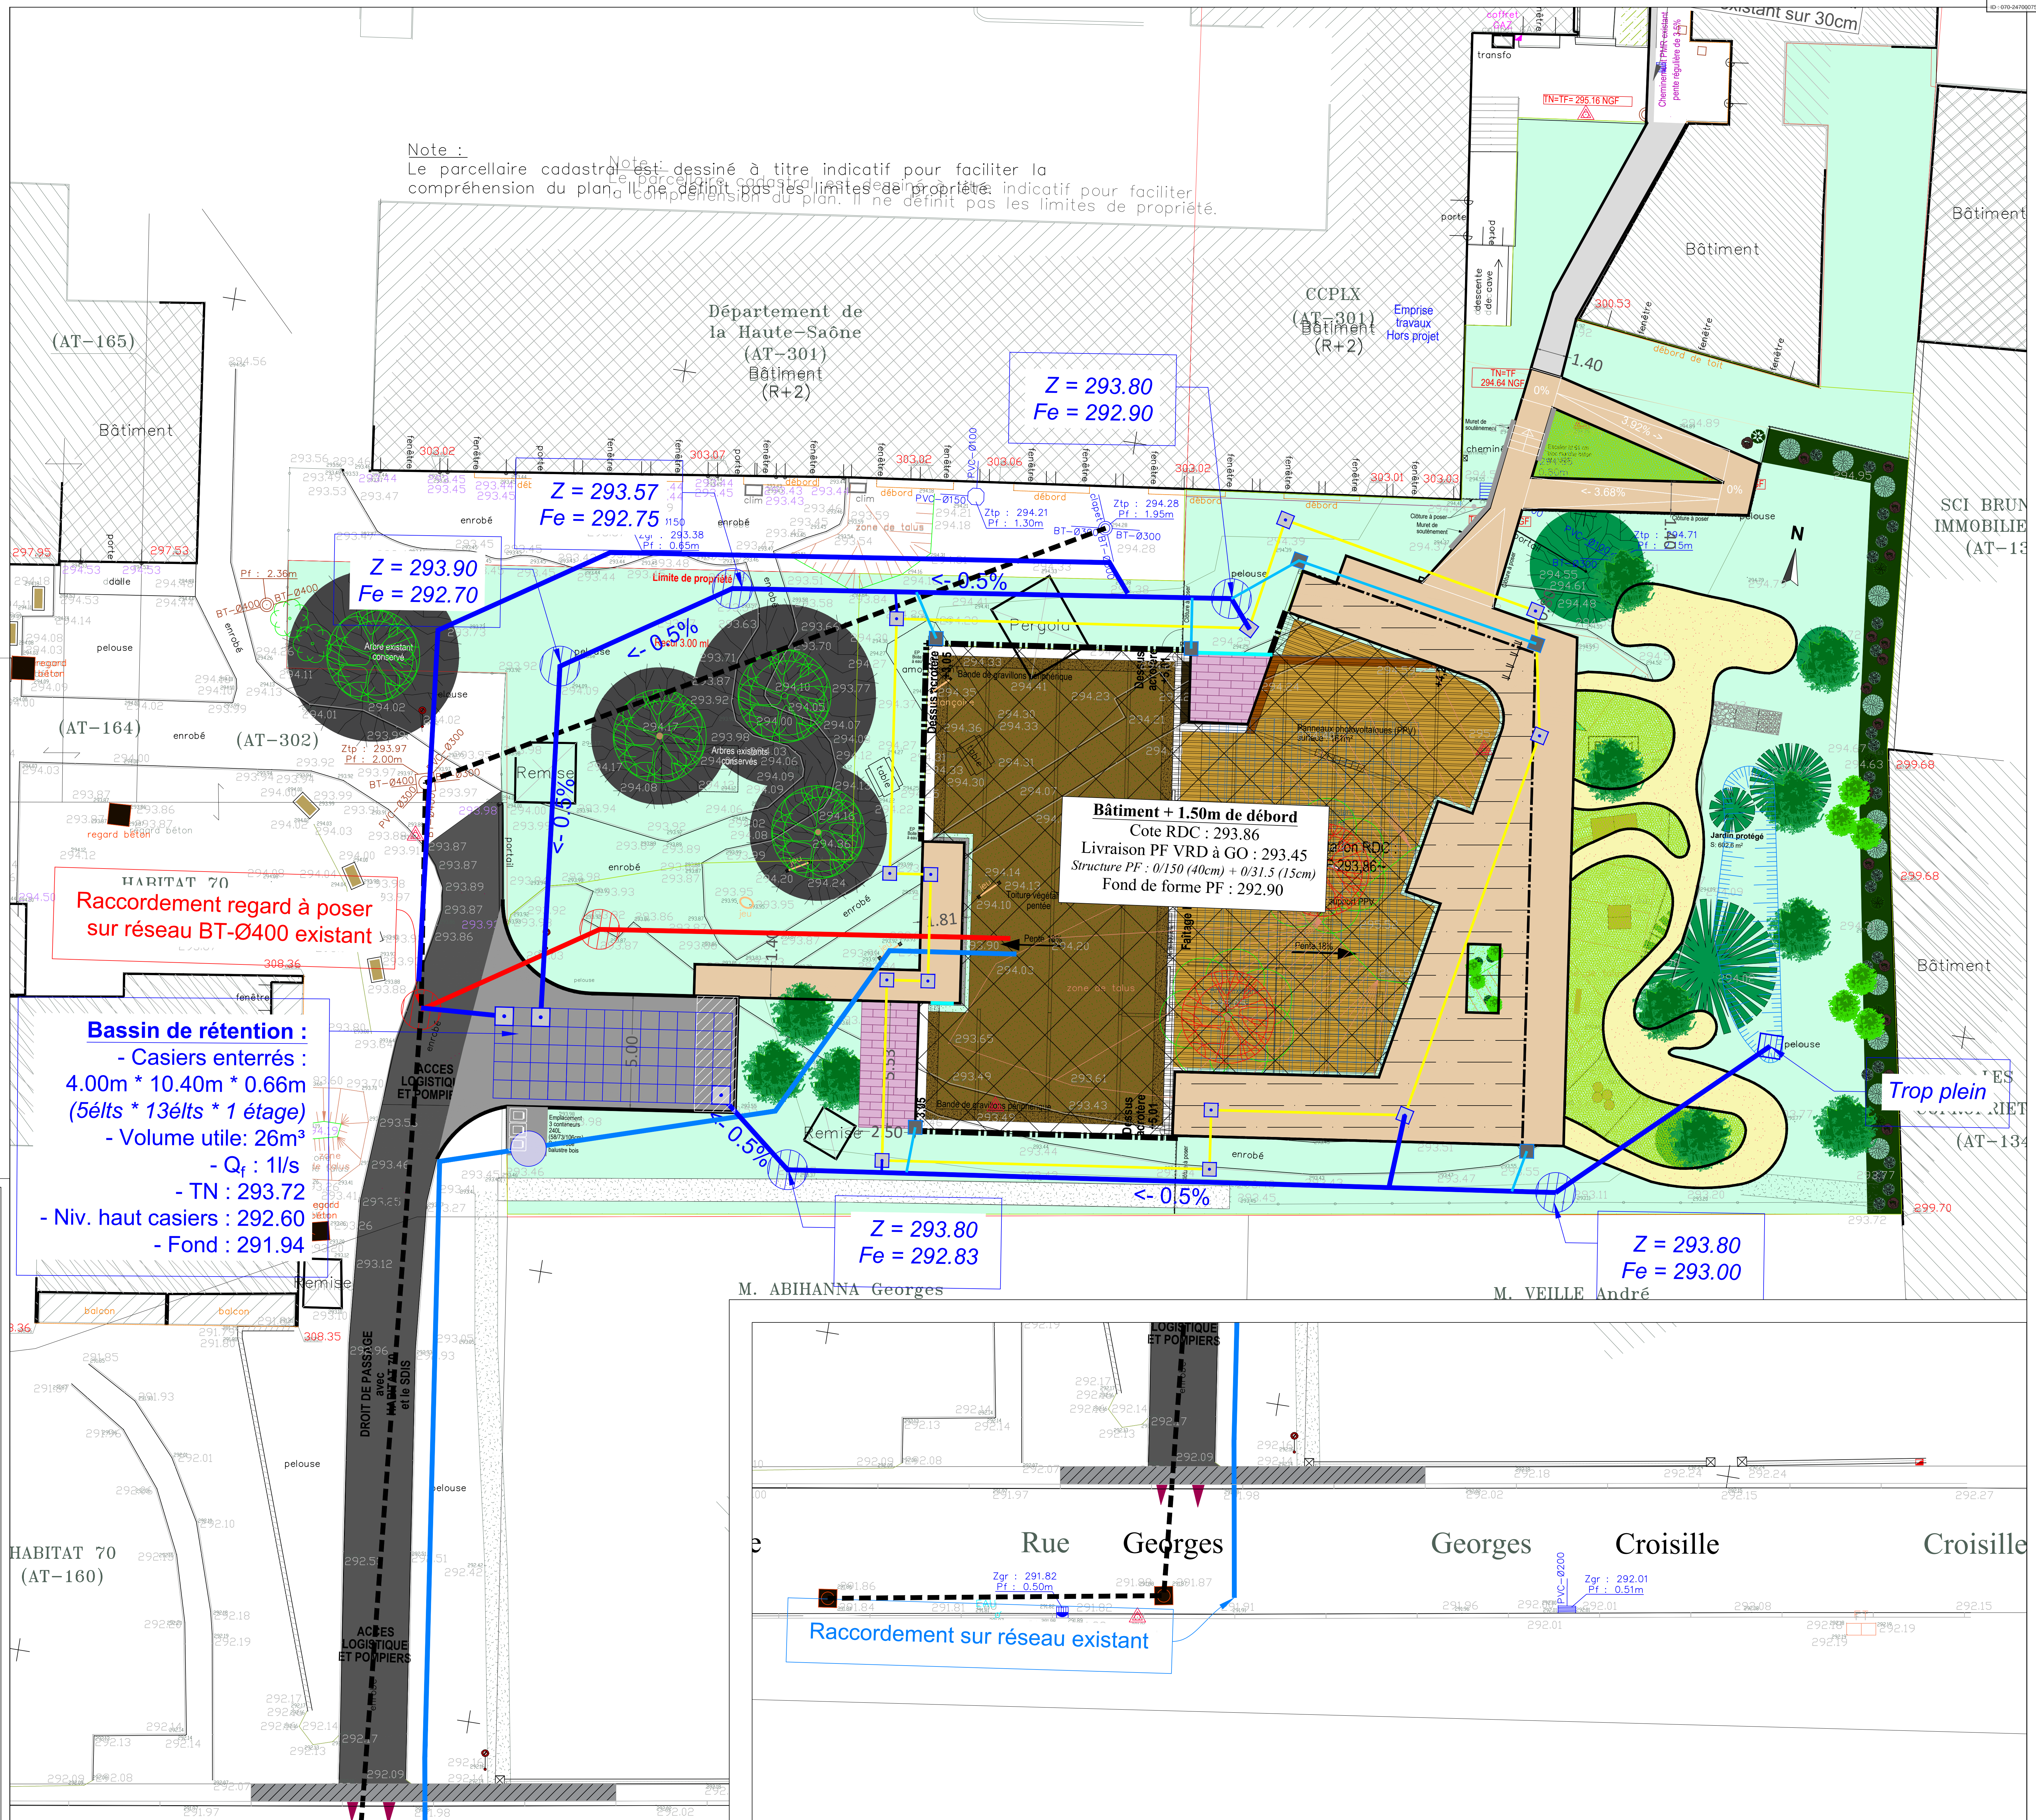

Note :
Le parcellaire cadastral est dessiné à titre indicatif pour faciliter la compréhension du plan. Il ne définit pas les limites de propriété.

Note :
Le parcellaire cadastral est dessiné à titre indicatif pour faciliter la compréhension du plan. Il ne définit pas les limites de propriété.

LEGENDE BASSE TENSION

- Réseau principal 3x240mm² + 1x95mm²
- 2 Fourreau Ø63 (alimentation barrière)
- Regard de tirage tampon fonte REMBT

LEGENDE TELECOMMUNICATION

- Réseau principal Telecom / Fibre 4x 56/60
- Chambre L2T
- Chambre L0T

LEGENDE ECLAIRAGE

- Réseau éclairage 4x16mm² + cuivre 25mm² sous Ø63
- Regard de tirage
- Candélabre (lot élec)

Maitre d'ouvrage :
Communauté de Communes du Pays de Luxeuil
22, rue Jules Jeanneney, 70300 LUXEUIL-LES-BAINS
Tél: 03 84 40 63 00

Mandataire :
SPL TERRITOIRES 70
23 rue de la prefecture, 70000 VESOUL
Tél: 07 88 27 97 15

PRO

Opération :

Construction d'une crèche de 24 lits
Luxeuil-les-Bains (70300)

Lot unique

Désignation :

Plan des réseaux secs

SIM
Société d'Ingénierie Mosellane

12 rue de Bourgogne
57070 METZ
Tél: 03 87 37 36 12

Echelle : 1/100
Date de modification : 13.01.26
N° affaire : 25.018

Ce plan est la propriété exclusive du BET SIM et ne doit pas être reproduit sans autorisation

